


Placering af Fartchikaner på Fuglsøvej, ved Røvlingevej/Spovevej.

Skitse er vejledende da det kan forekomme at vejens bredde svinger.

Gennemsnitlig vejbredde er ca. 5800mm = 5,8 meter.

Etablering af chikaner, se tegning nr. 3.

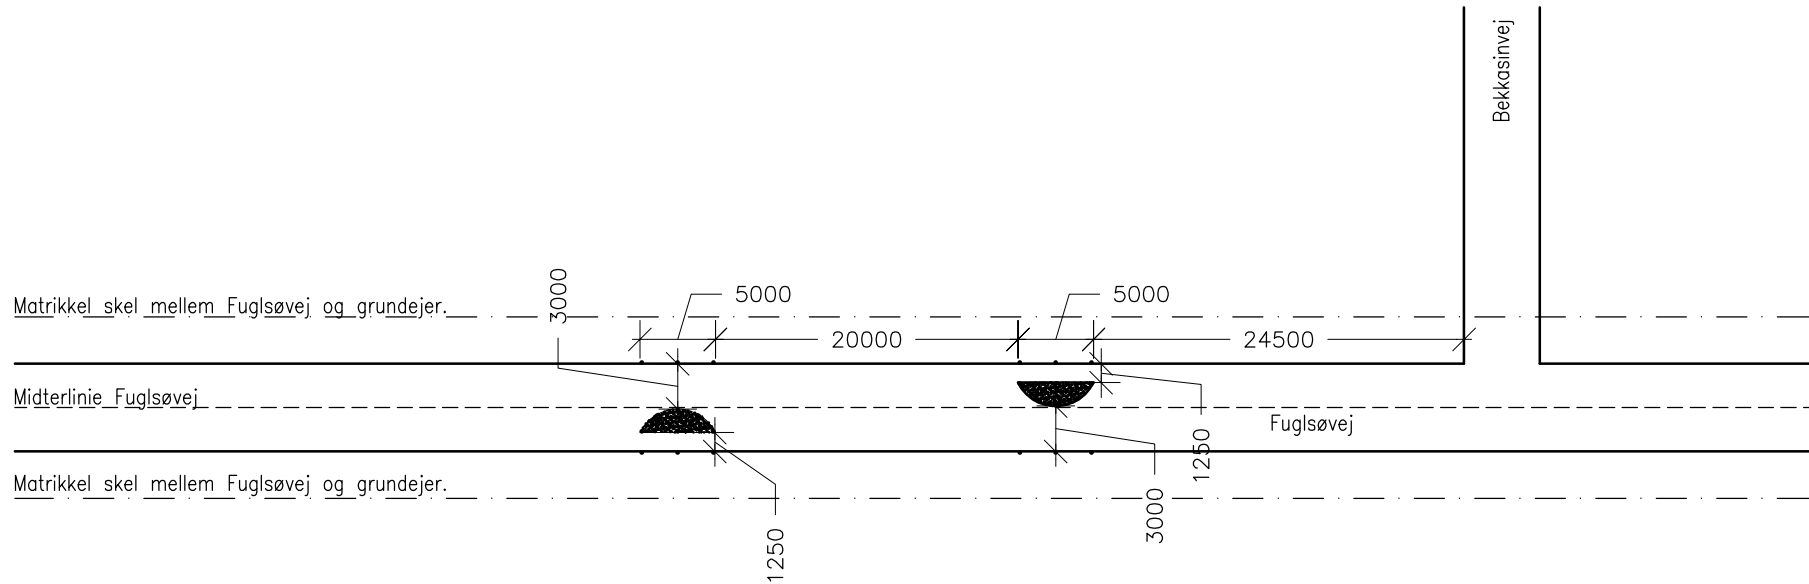


Placering af Fartchikaner på Fuglsøvej, ved Enebørvej.

Skitse er vejledende da det kan forekomme at vejens bredde svinger.

Gennemsnitlig vejbredde er ca. 5800mm = 5,8 meter.


Etablering af chikaner, se tegning nr. 3.

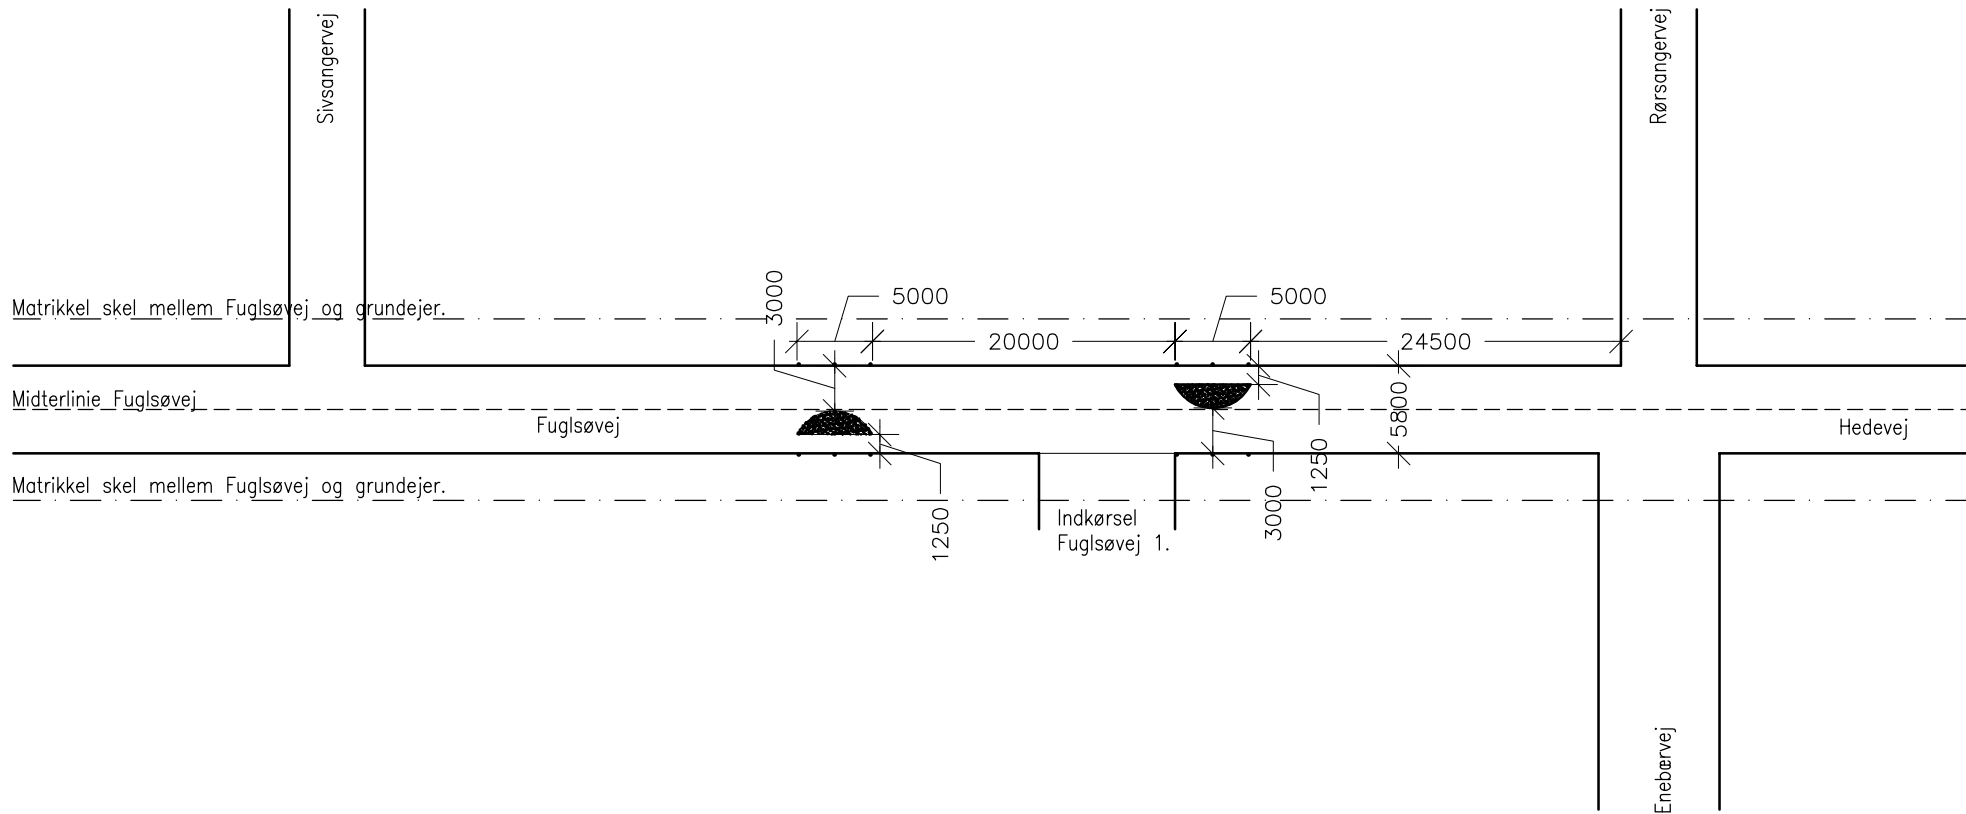

Vej skellinie mod grundejer.

Udformning af fartchikaner. Mål 1:50

Skitse er vejledende da det kan forekomme at vejens bredde svinger.
Gennemsnitlig vejbredde er ca. 5800mm = 5,8 meter.

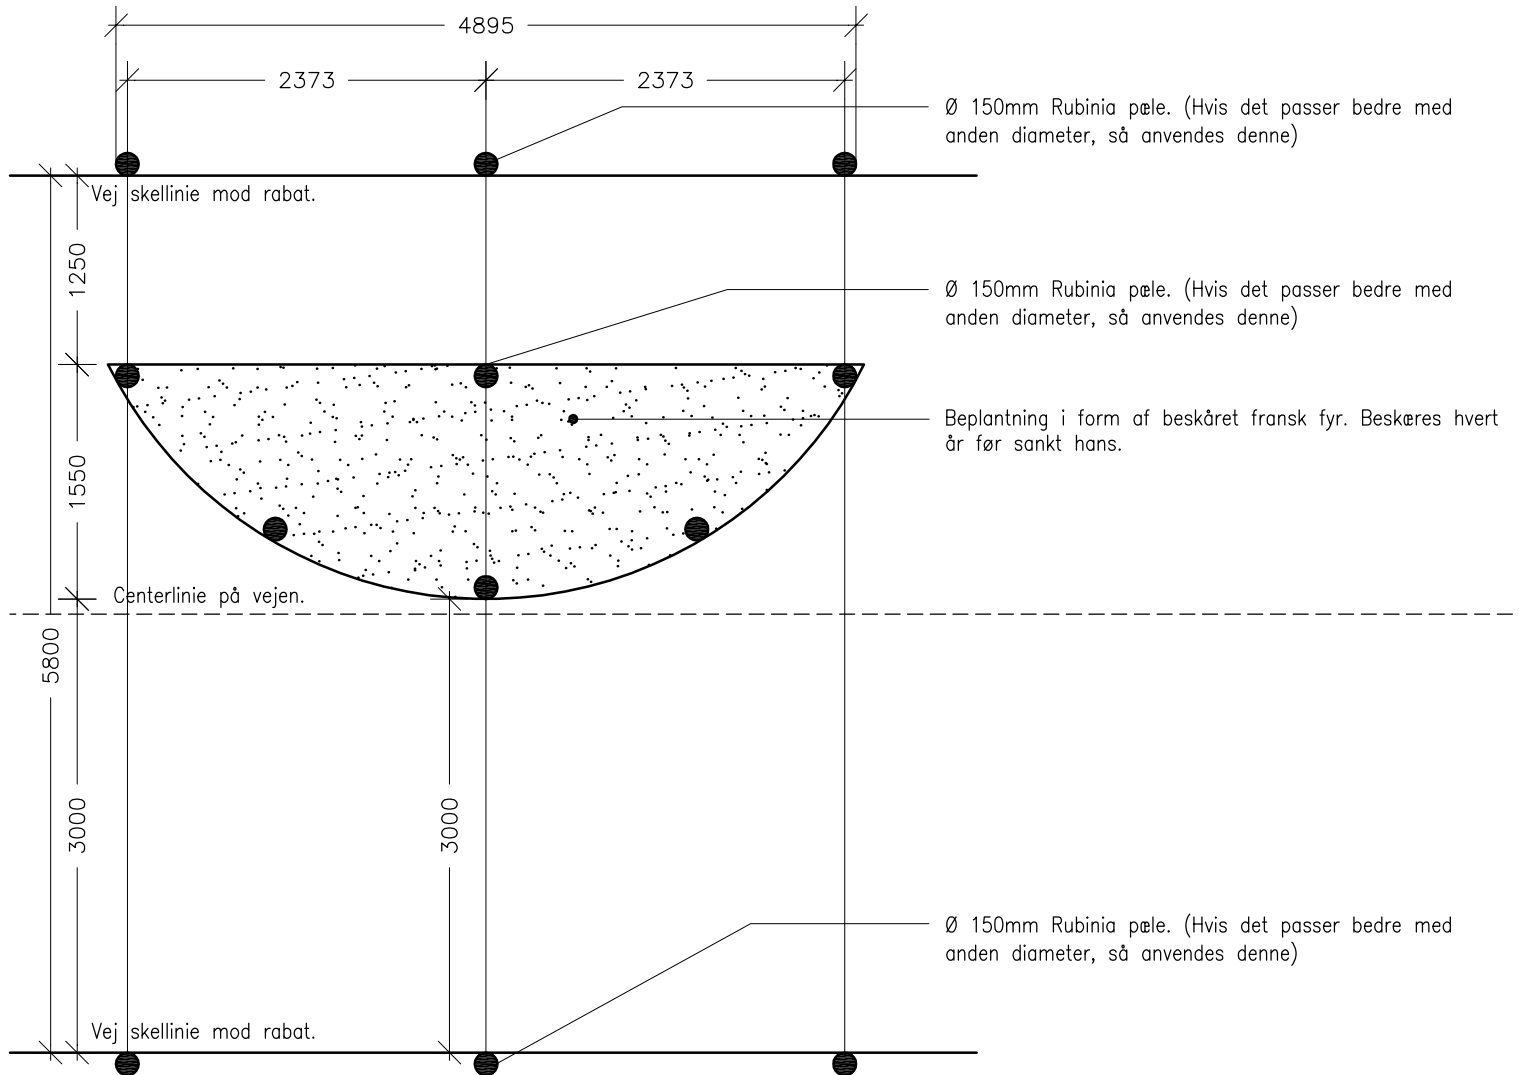

Materialiste. Mængden skal ganges med fire, da der er fire chikaner.

12 stk. Ø150mm Rubiniapøle i længden 1500mm, boret 700mm ned i terræn.

Fransk fyr i en mængde som kan danne en tæt bevoksning.

Vej skellinie mod Grundejer.

Kort arbejdsbeskrivelse.

Chikanerne afsættes, grus graves op med gravemaskine – til naturlig jordlag, der udlægges jord i hullet til vejniveau. Pøle boret ned, der monteres reflekser, og der rejses skilte. Tilsidst plantes der franske fyr i et passende omfang.

Chikaneudformning Mål 1:50